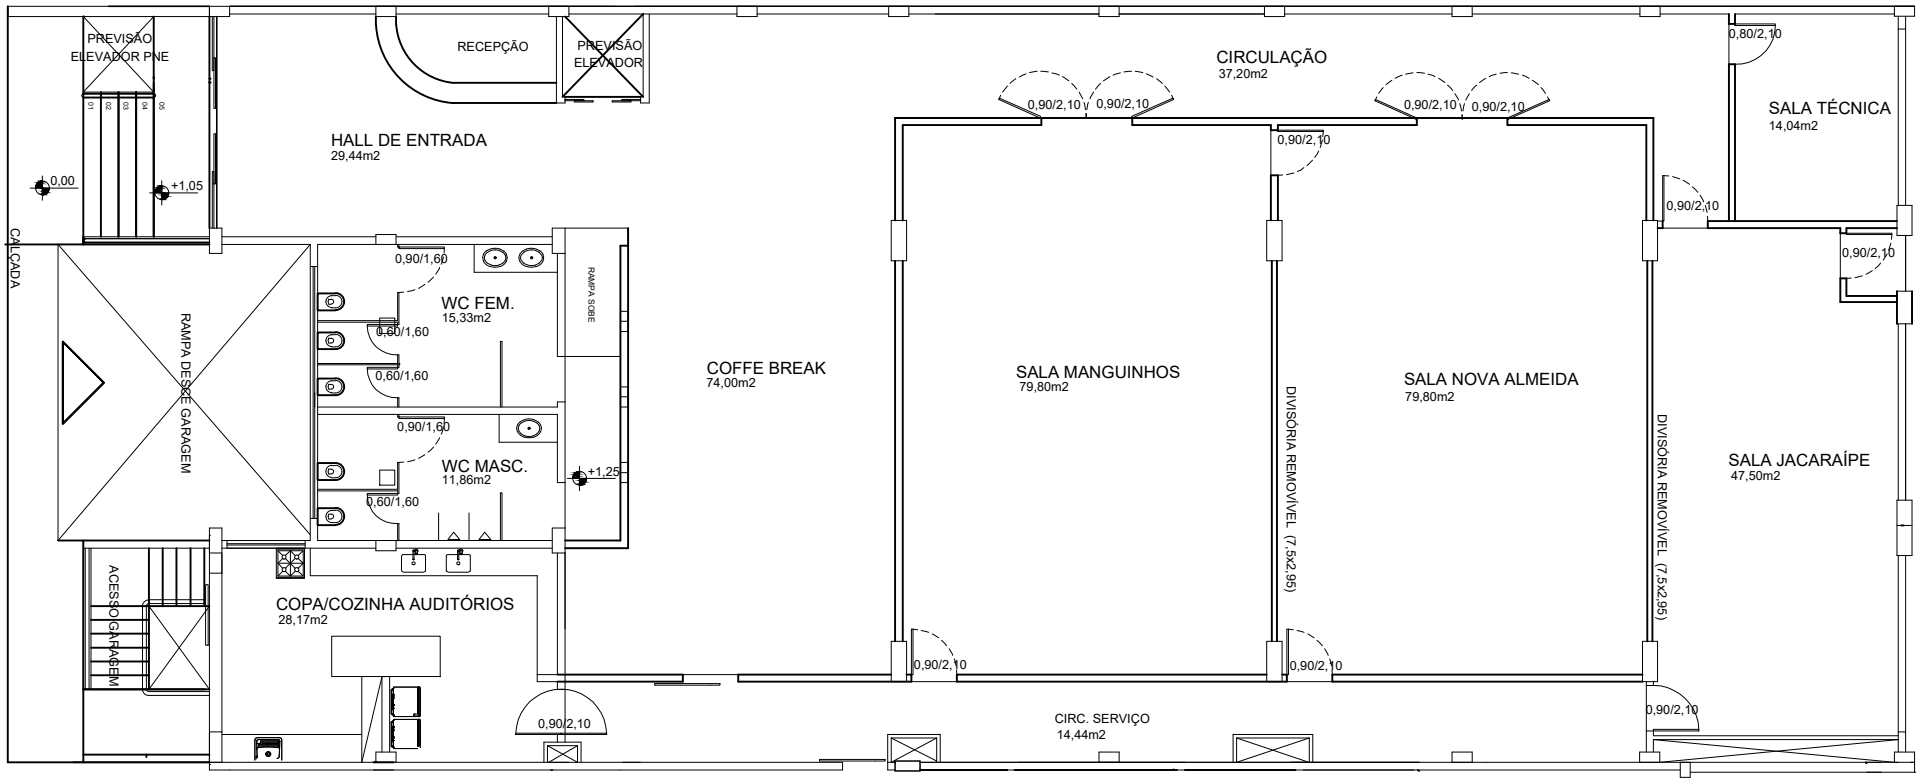

PLANTA BAIXA AUDITÓRIOS - HOTEL SERRA GRANDE

ESCALA : 1/150